Département de Seine et marne

Communes de Guignes, Andrezel, Yèbles et Verneuil l'Etang

ETUDE D'AMENAGEMENT

PARTIE FONCIERE

ETAT INITIAL
Circulations

Indice	Date	Resp.	Descriptif
0	25/11/2024	MP	Etat initial - Circulations
A	-	-	-
-	-	-	-
-	-	-	-
-	-	-	-
-	-	-	-

GÉOMÈTRE-EXPERT
CONSEILLER VALORISER GARANTIR

Géomètres-Experts Fonciers Associés
Ordre des Géomètres - Experts n° d'Reg. : 20100100001
Agence de Brie-Comte-Robert
5, allée Benjamin Franklin
77170 BRIE-COMTE-ROBERT
Tél : 01.64.05.02.82
Fax : 01.64.05.82.78
Mail : brie@gefa-expert.com

Date : 25/11/2024

Echelle : 1/10000

Plan : 1 Indice : A

Dossier :

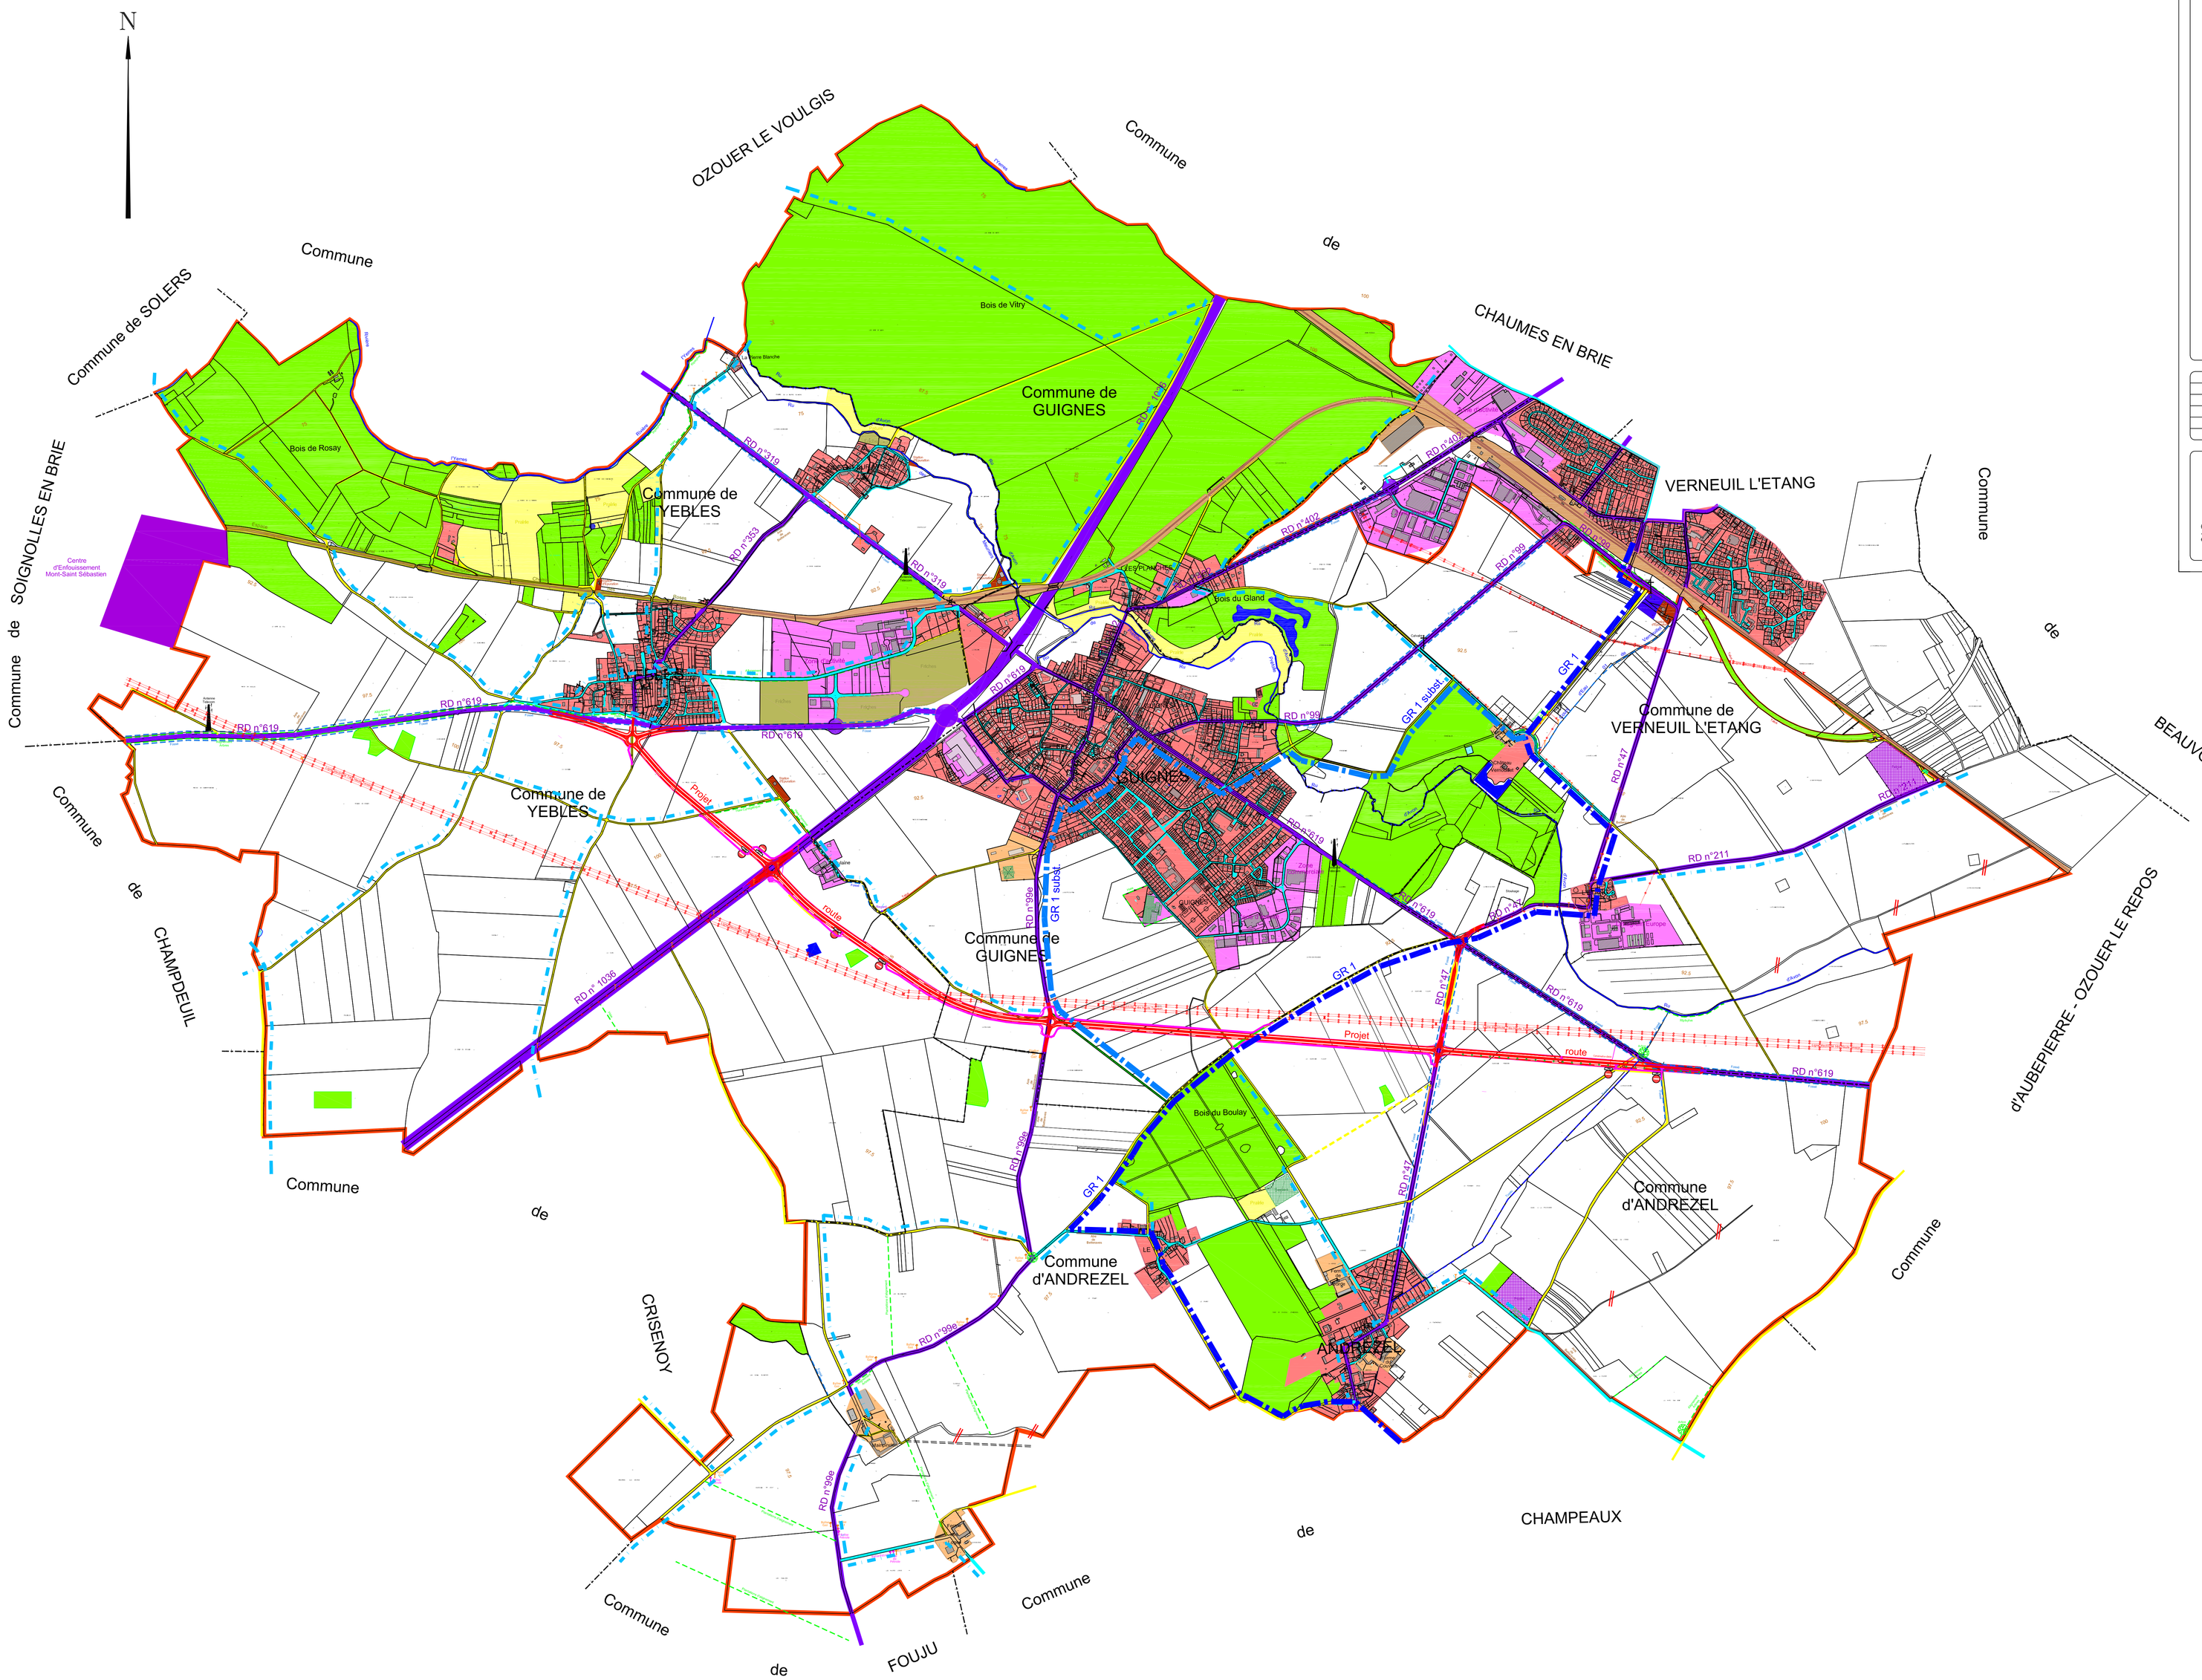

LEGENDE :

- Projet Route
- Chemin créé avec projet route
- Routes Départementales
- Autres Routes
- Chemins de terre
- Chemin d'exploitation
- Chemins de randonnée GR
- Chemins de randonnée GR substitution
- Chemins de randonnée PDIPR
- Chemins cultivés
- Chemins fermés
- Chemins de Fer
- ENS
- Barrière
- Bâti Villages
- Fermes
- Station d'épuration
- Décheterie
- Zone d'activitées
- Zone commerciale
- Pétrole
- ENS
- Friches
- Zone d'enfouissement Mont-Saint Sébastien
- Boisements
- Etangs, mares
- Pâtures, jardins
- Serres
- Rivière, ru, fossé
- Fontaine
- Arbre isolé
- Antenne Telecom
- Calvaire
- Ligne électrique
- Aire de betteraves
- Balise de gaz
- Balise de pétrole
- Borne de gaz